



Bauherrschaft: **Einwohnergemeinde Arboldswil**
Ziefnerstrasse 11, 4424 Arboldswil

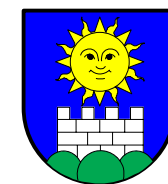

Objekt: **Erschliessung Dursenschüren
Strassenbau QP1 - QP9**

Projektstufe: **Bauprojekt**

Planart: **Querprofile 1:100 und Normalprofil 1:50**

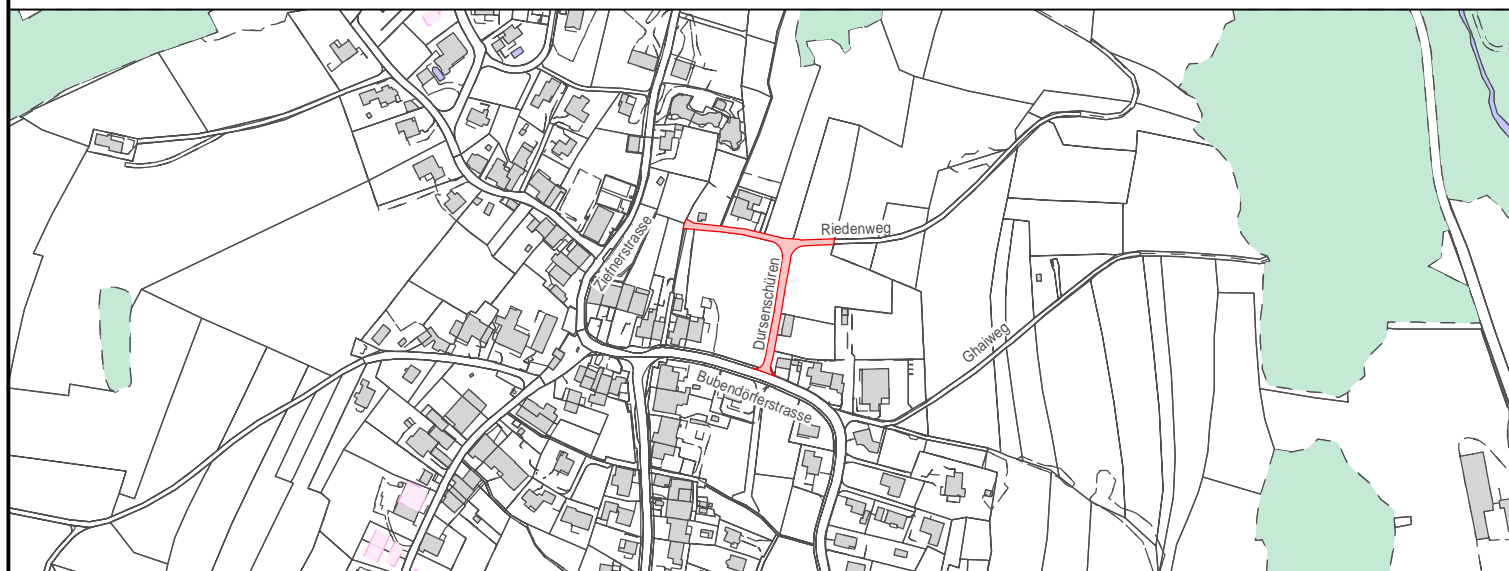

Plan - Nr.: 20030 - 37 Format : 1050 x 297










Datum : 07.10.2021 Gez. / Kontr.: msp

Erg. Pläne / Listen:

Ind.	Datum	Gez.	Beschrieb



4460 Gelterkinden Kellenweg 31
Telefon +41 (0)61 985 89 89
Fax +41 (0)61 985 89 88
Email info@grgingenieure.ch
Homepage www.grgingenieure.ch

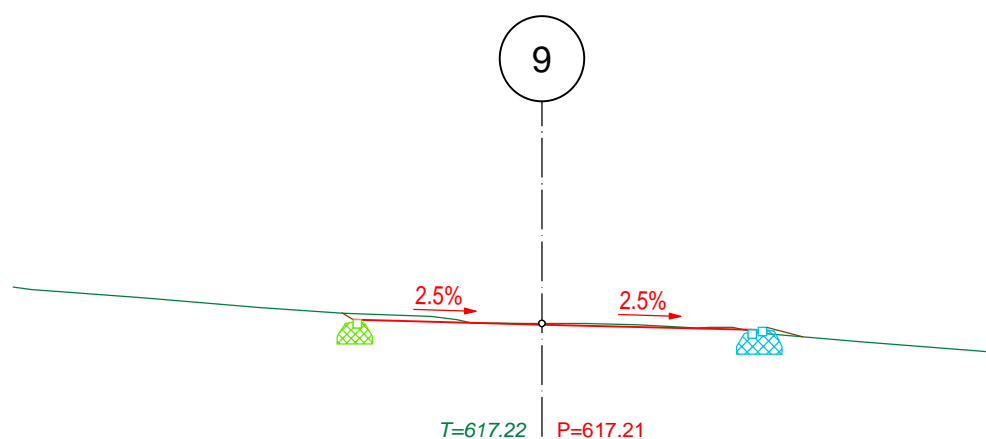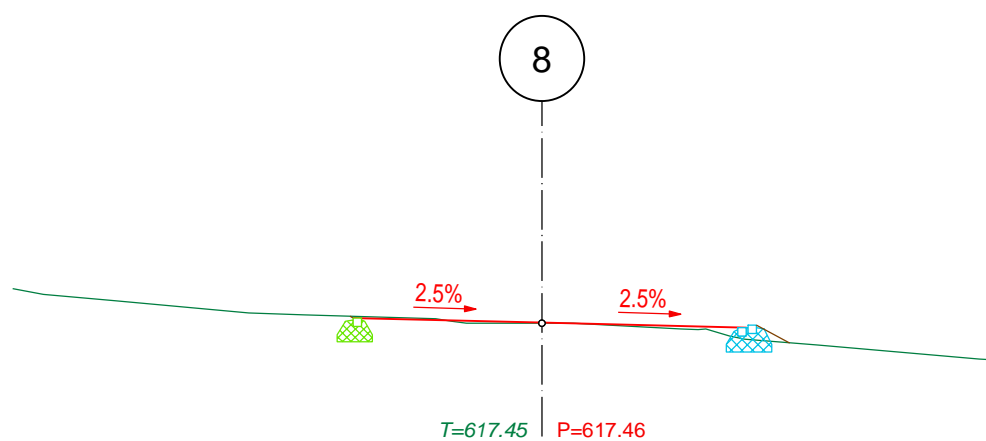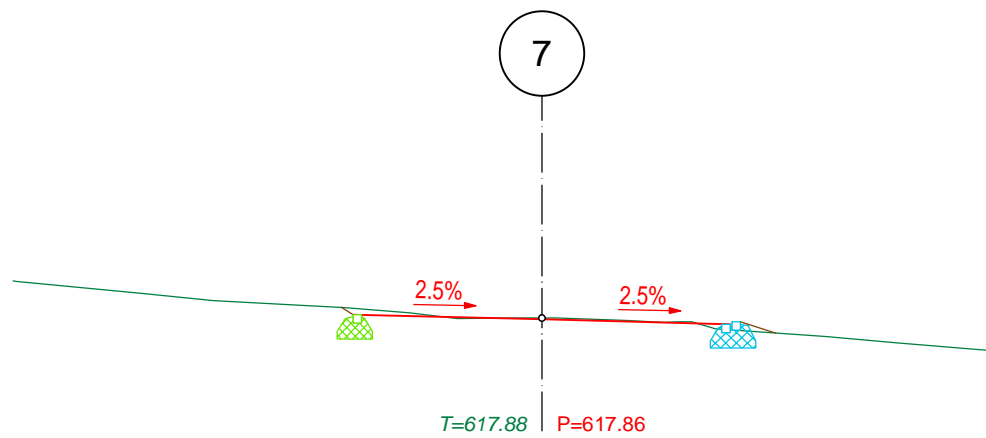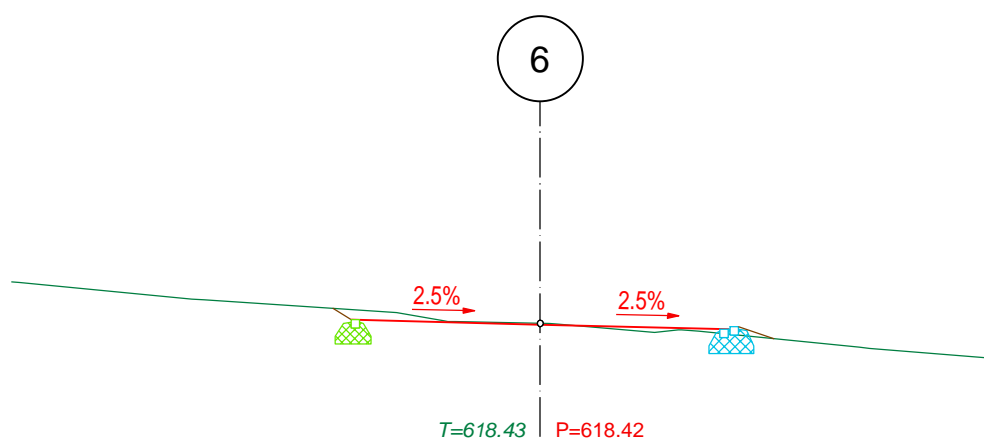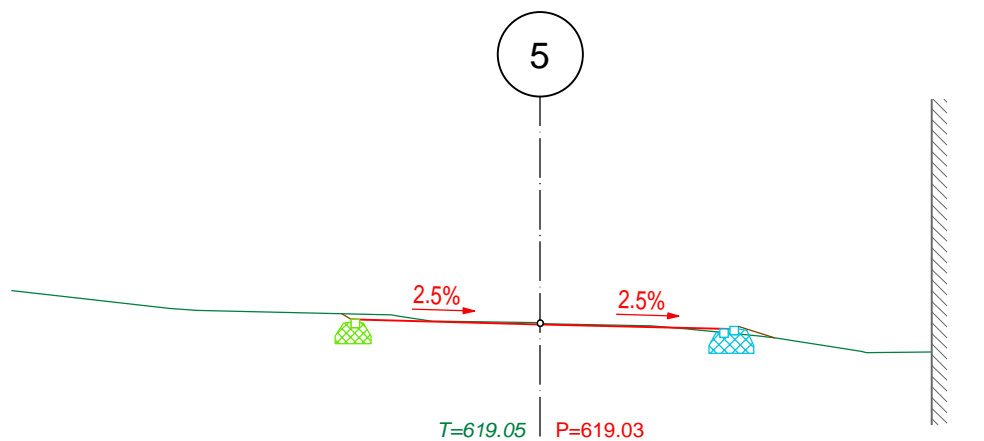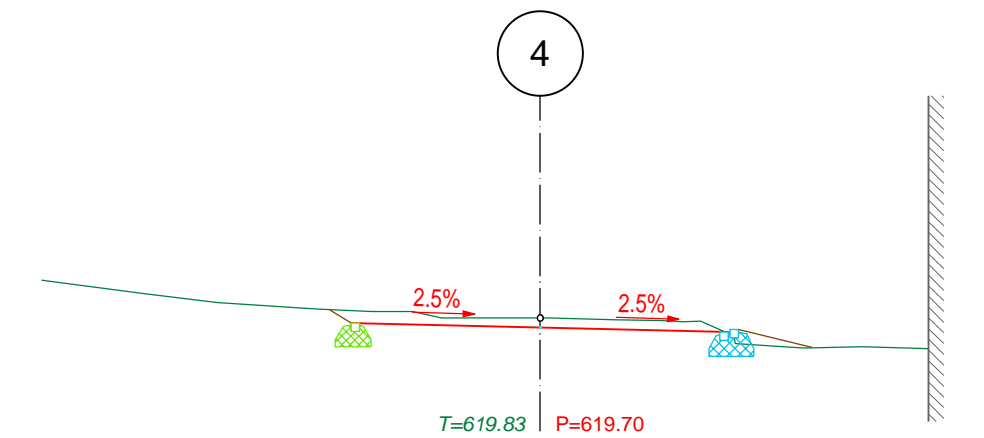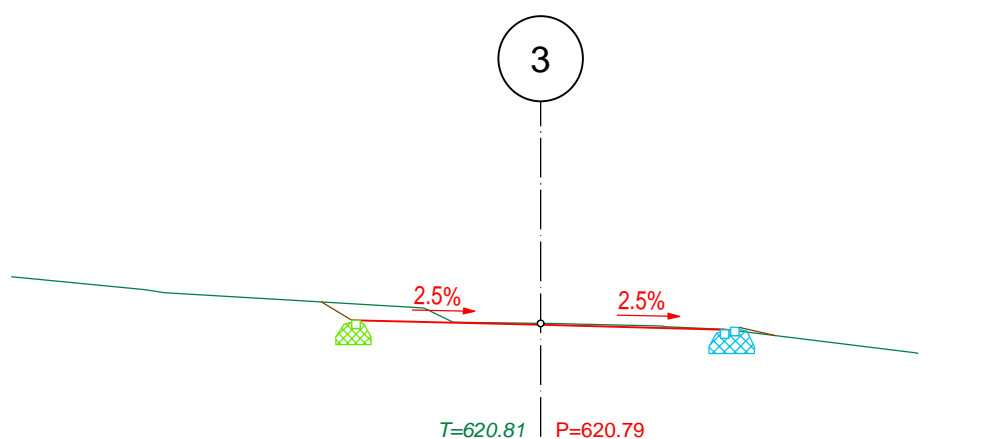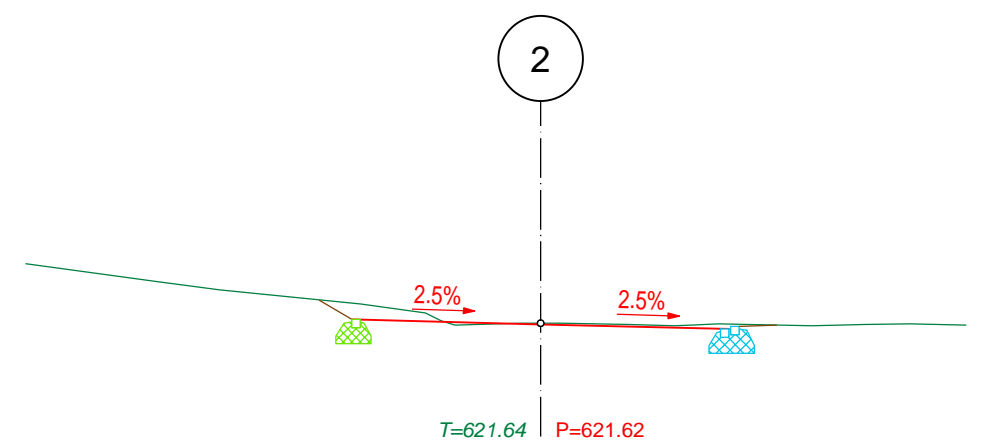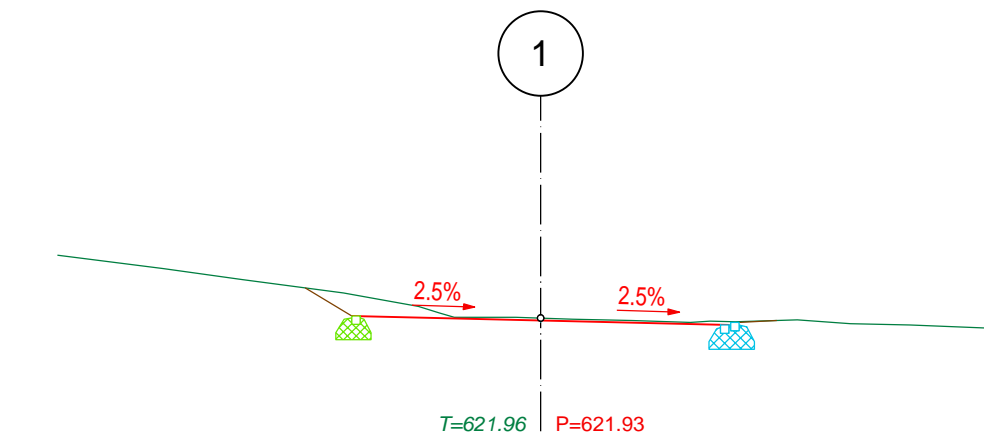

Normalprofil von QP1 - QP9

